



PLAN LOCAL D'URBANISME

4.5 Annexe au plan de zonage

Echelle : 1/5 000ème


Vu pour être annexé à la délibération
du Conseil Municipal du

Le Maire

PLU approuvé par délibération du Conseil Municipal - 6 juin 2017



Source : IGN® BD-Parcellaire - Juin 2016

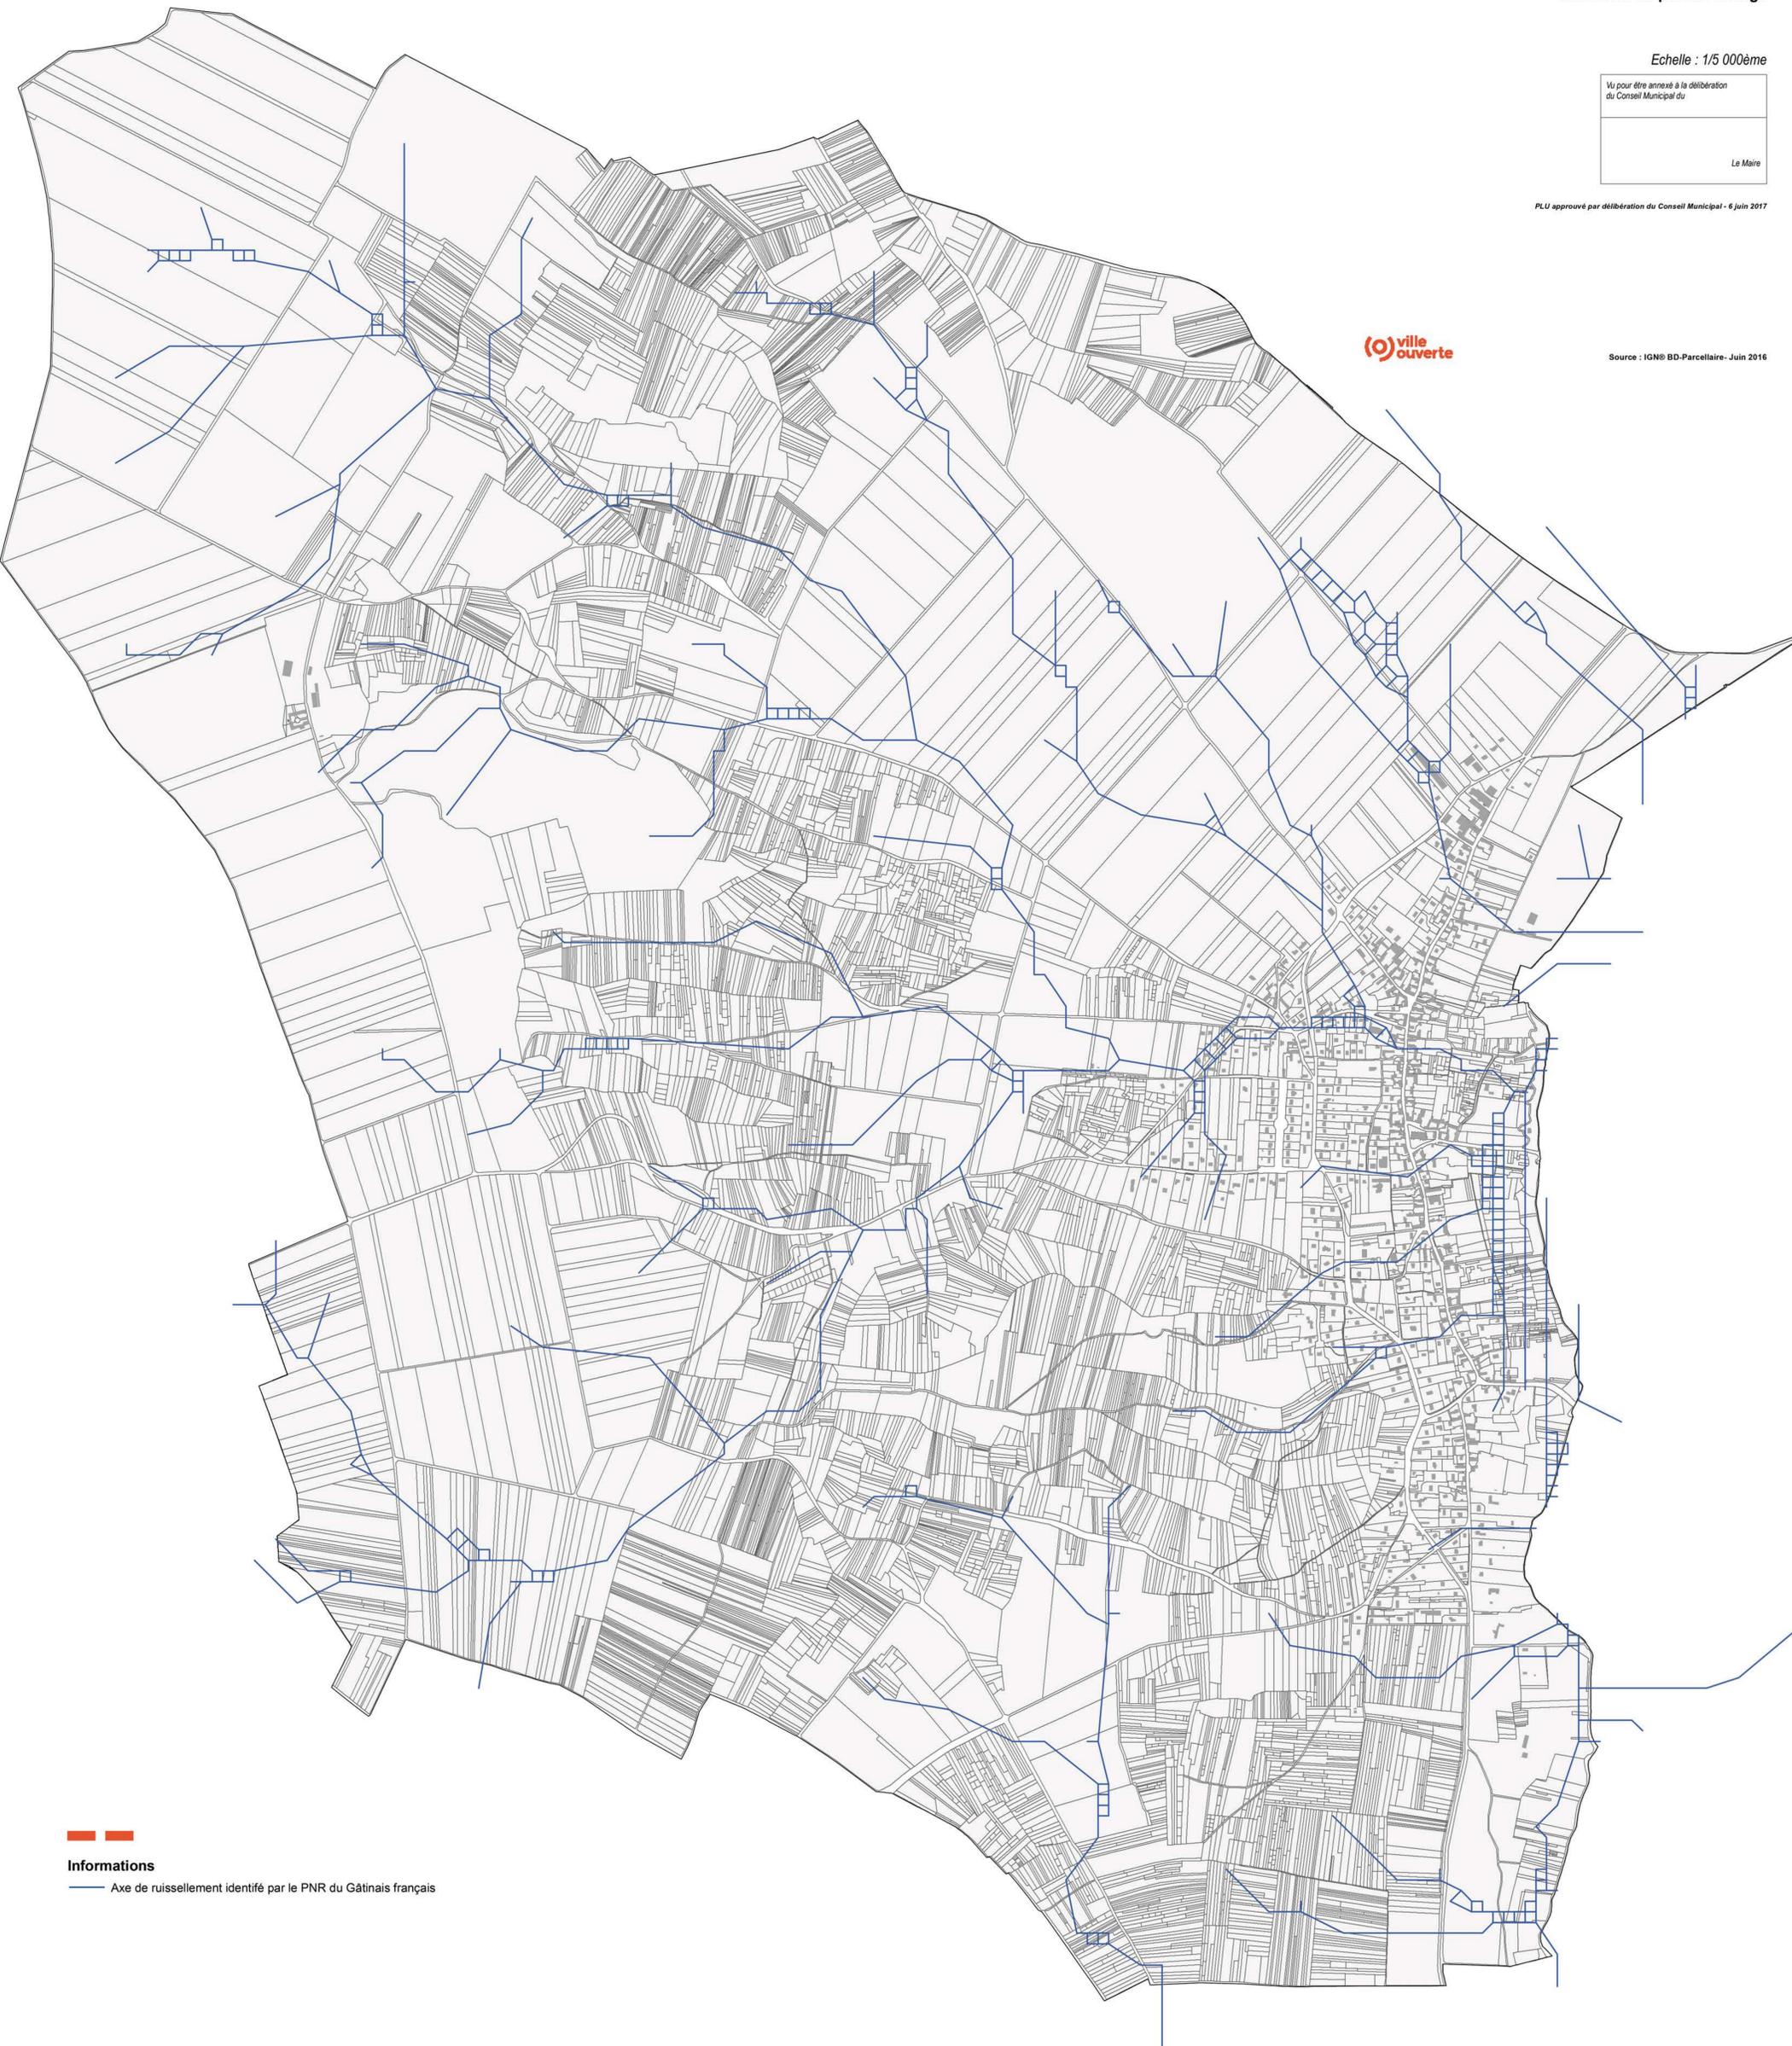

Informations

— Axe de ruissellement identifié par le PNR du Gâtinais français

